


PLANTA

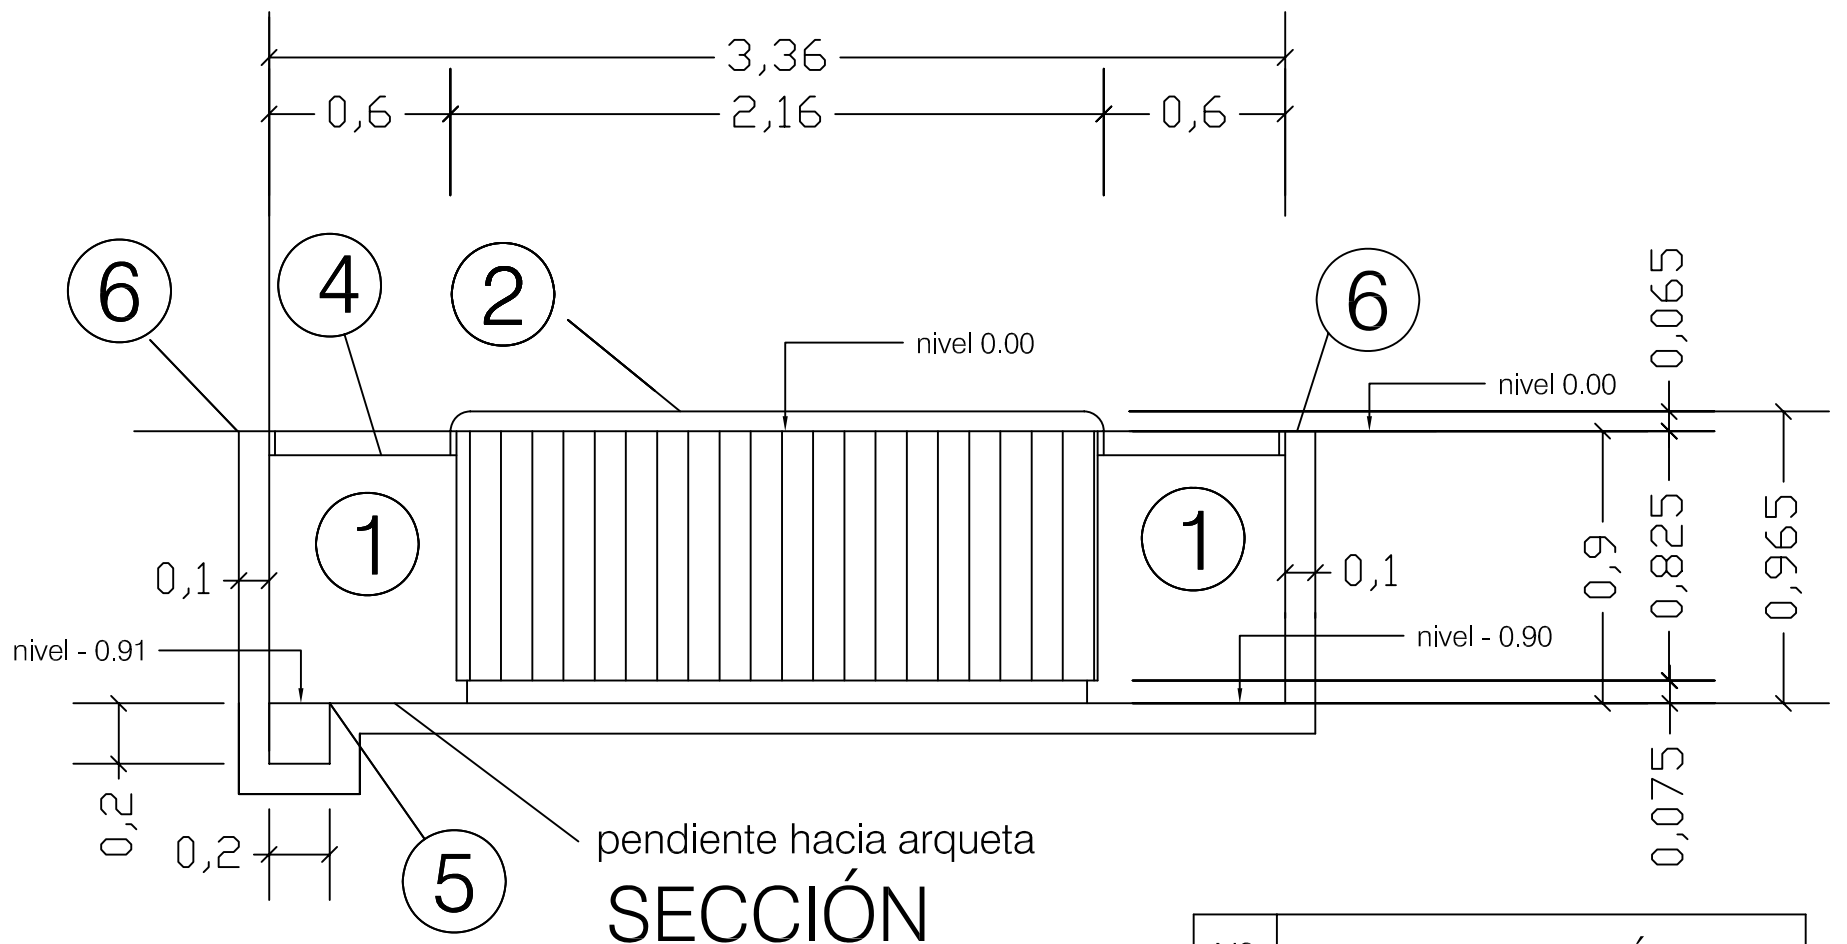

SECCIÓN

SPAS & WELLNESS

STEEL POOL

SPA BAHAMAS EMPOTRADO
PASILLO PERIMETRAL 4 LADOS

PLANO: UBICACIÓN MOBILIARIO SPAS & WELLNESS

ESCALA : 1:25

DIBUJÓ: arquitecto MARCELO BACCIADONNE

Fecha : 19- 07-07

Nº	DESCRIPCIÓN
①	pasillo con pendiente
②	SPA BAHAMAS
①	pasillo con pendiente
④	trampilla de acceso 0.60 x 0.60 x 0.07 máximo
⑤	arqueta 0.20 x 0.20
⑥	muro soporte tierra